


ALLEGATO A.

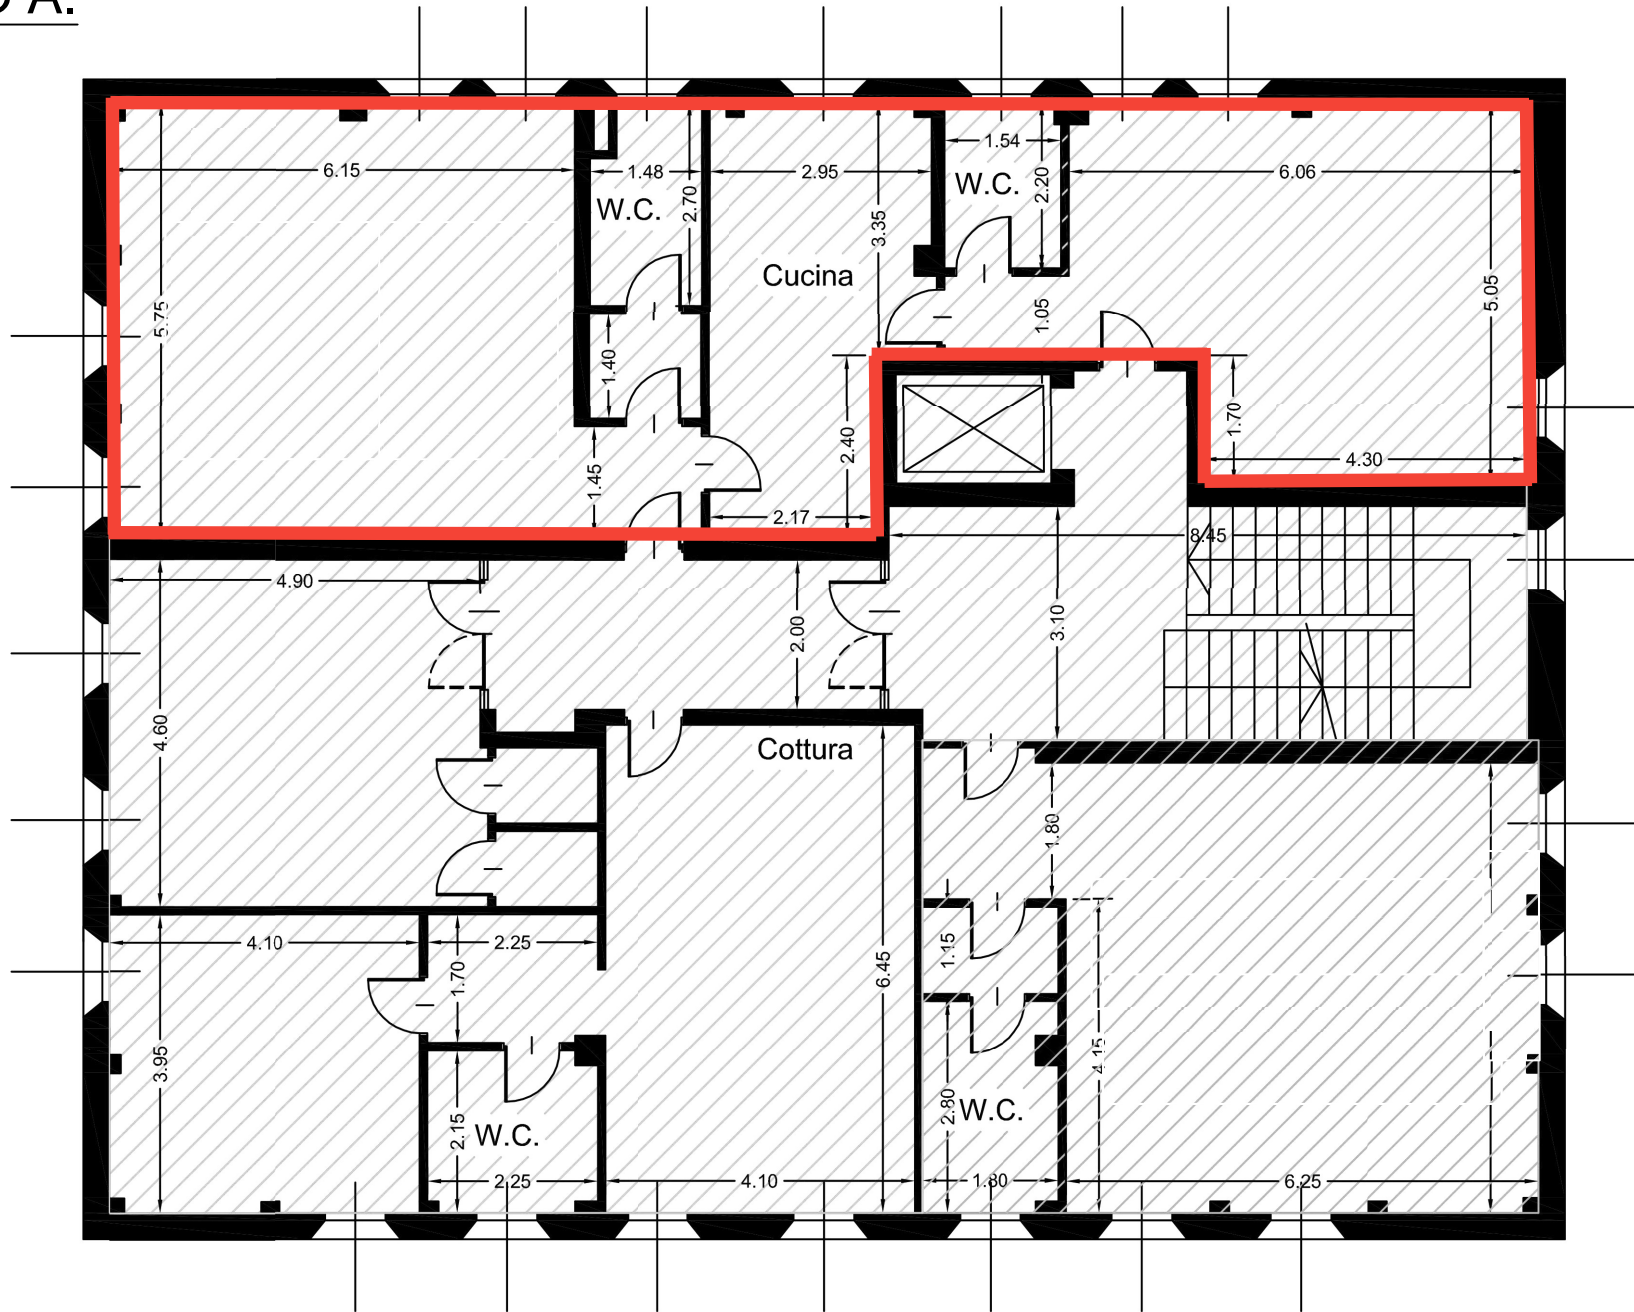

PALAZZINA VIA XXV APRILE - Pianta piano secondo - h. 3,00 m
scala 1:100