


ALLEGATO B.

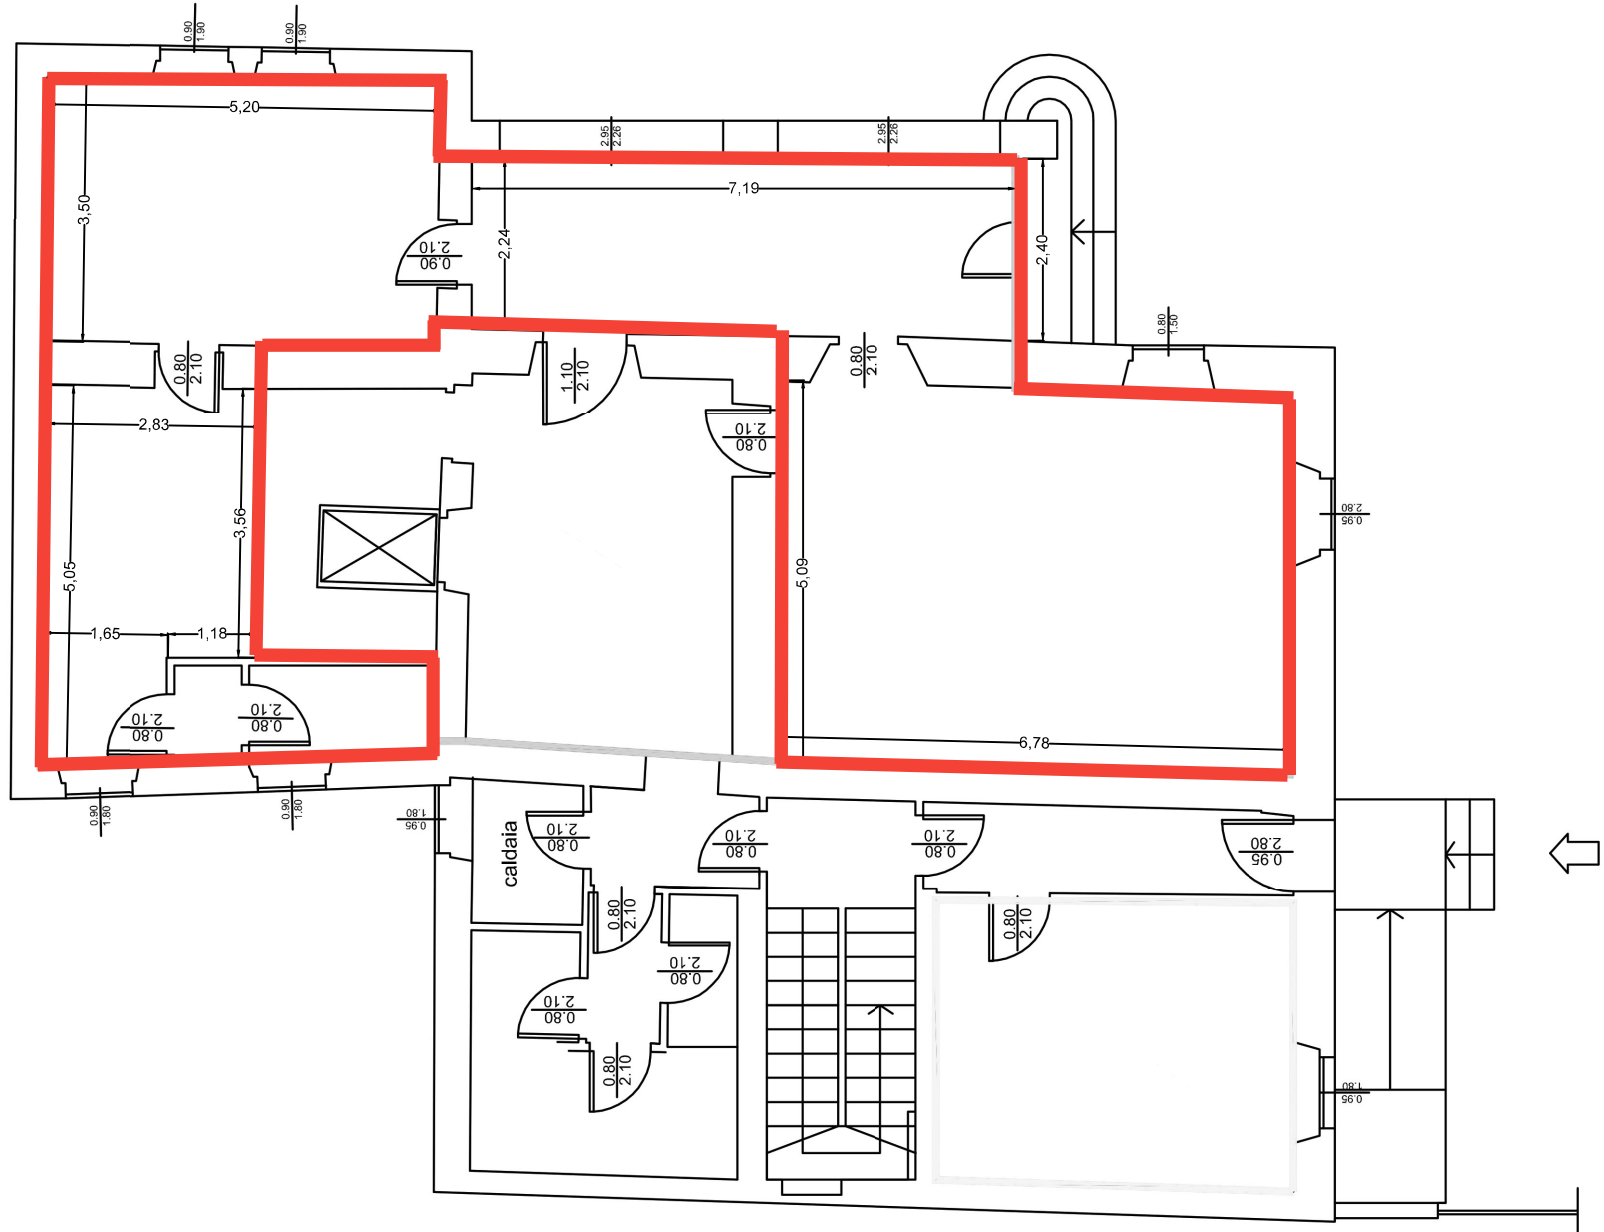

VILLA STUCCHI - Pianta piano terra - h. 3,30 m
scala 1:100