


Comune di CAVENAGO DI BRIANZA

PROGETTO DEFINITIVO

IL RESPONSABILE DEL PROCEDIMENTO:	arch. michel e giovanni battel comune di cavenago di brianza piazza liberta' n.18 - 20873 tel : 02 95241461 e-mail : tecnico@comune.cavenagobrianza.mb.it
PROGETTISTA E D.L.:	arch. gabriel e cortesi covo (BG) - Via giacomo gregis n.30 cel l : 338 1063157 e-mail : gabriel.ecortesiarchitetto@gmail.com C.F. CRTGRL80R01H509Z P.IVA. 04073590160

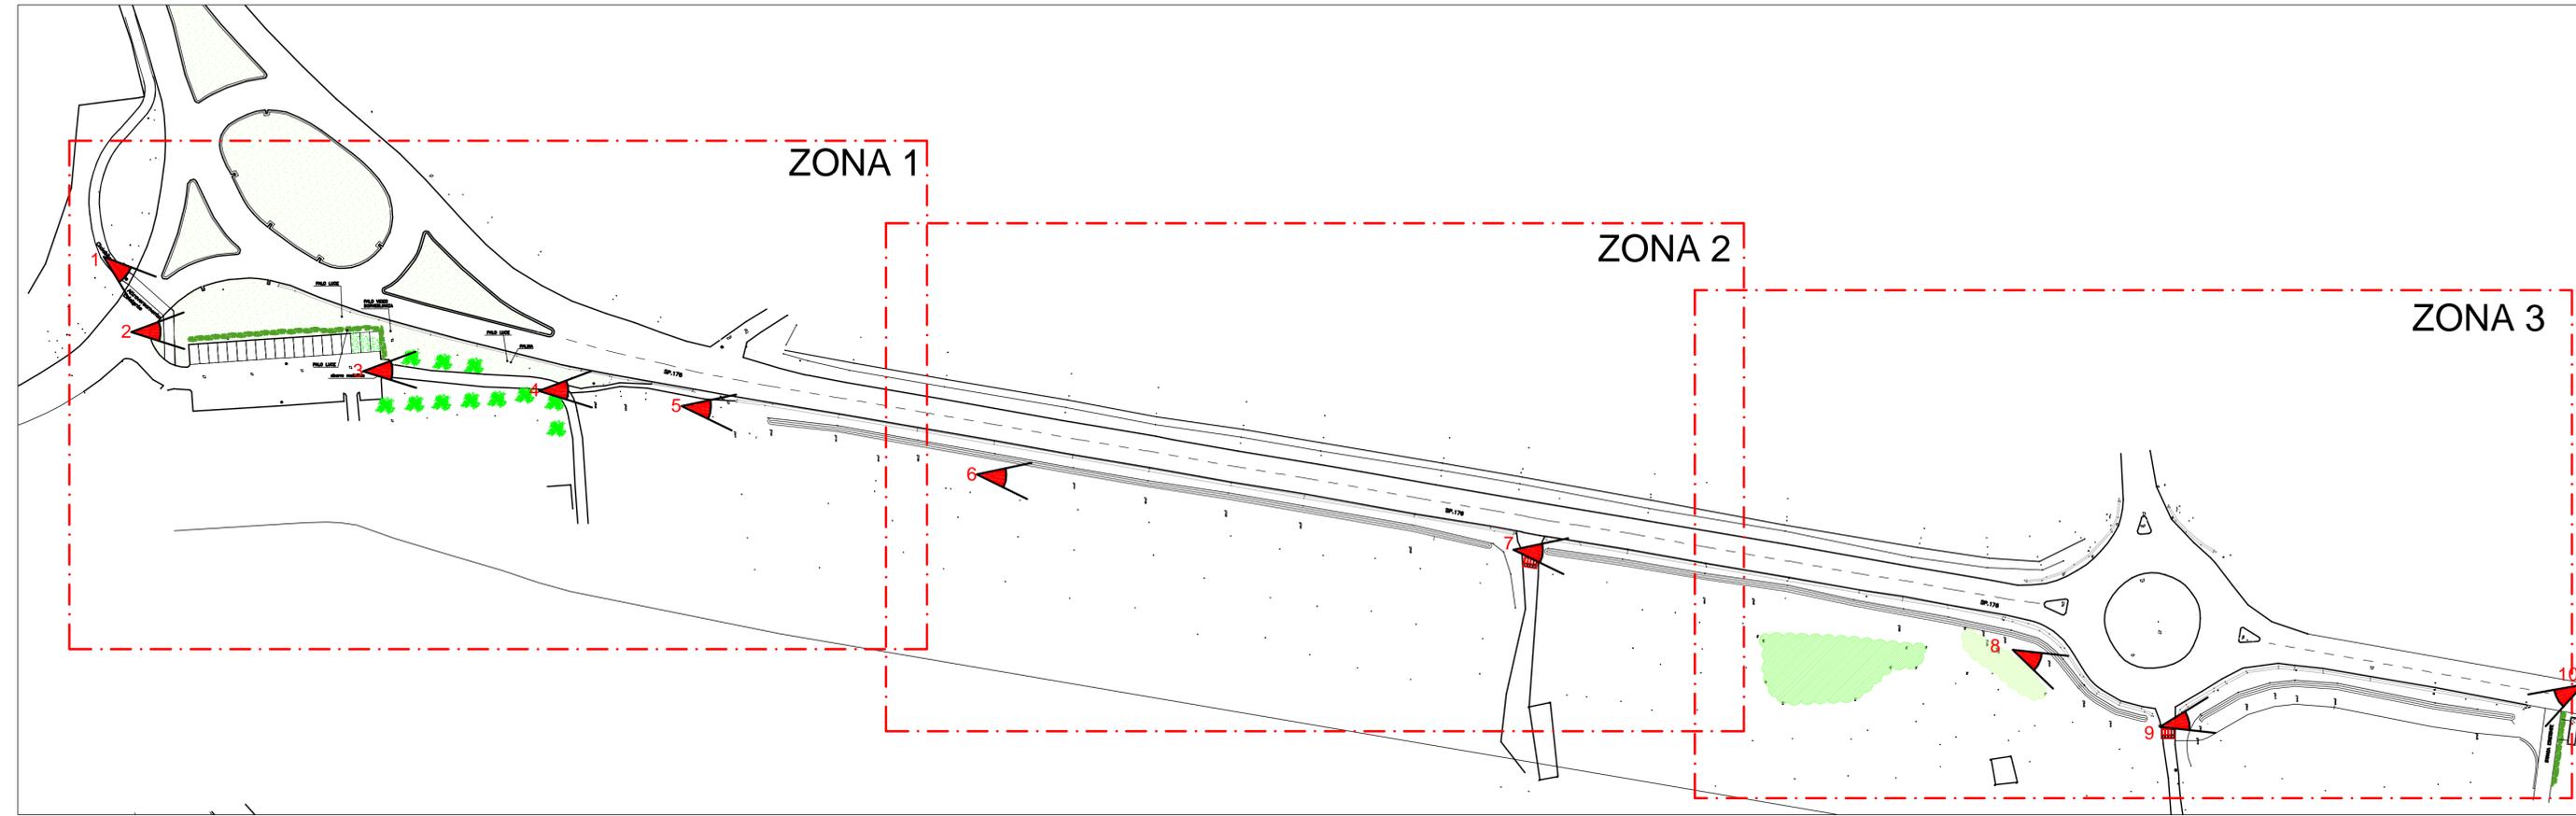

TITOLO:	Progetto definitivo del percorso ciclo - pedonale tra Via Besana in Cavenago e Via Cavenago in Ornago	
TAVOLA:	OGGETTO: Planimetria Generale STATO DI FATTO	LOCALITA': Via Besana in Cavenago e Via Cavenago in Ornago
SCALA:	1:500	DATA: 22.04.2022



A. termine delle vigenti leggi sui diritti d'autore questo disegno non potrà essere copiato, riprodotto o comunicato ad altre persone o ditte senza autorizzazione.