

Comune di CAVENAGO DI BRIANZA

PROGETTO DEFINITIVO


IL RESPONSABILE DEL PROCEDIMENTO:
arch. michel e giovanni battel
 comune di cavenago di brianza
 piazza l'iber'ta' n.18 - 20873
 tel : 02 95241461
 e-mail : tecnico@comune.cavenagobrianza.mb.it

PROGETTISTA E D.L.:
arch. gabriel e cortesi
 covo (BG) - Via giacomo gregis n.30
 cel l : 338 1063157
 e-mail : gabriel.ecortesiarchitetto@gmail.com
 C.F. CRTGRL80R01H509Z
 P.IVA. 04073590160

TITOLO:
Progetto definitivo del percorso ciclo - pedonale tra Via Besana in Cavenago e Via Cavenago in Ornago

TAVOLA:	OGGETTO: ZONA 3 ILLUMINAZIONE DI PROGETTO	LOCALITA': Via Besana in Cavenago e Via Cavenago in Ornago
7B	SCALA: 1:250	DATA: 22.04.2022

A norma delle vigenti leggi sui diritti d'autore questo disegno non potrà essere copiato, riprodotto o comunicato ad altre persone o altre senza autorizzazione.

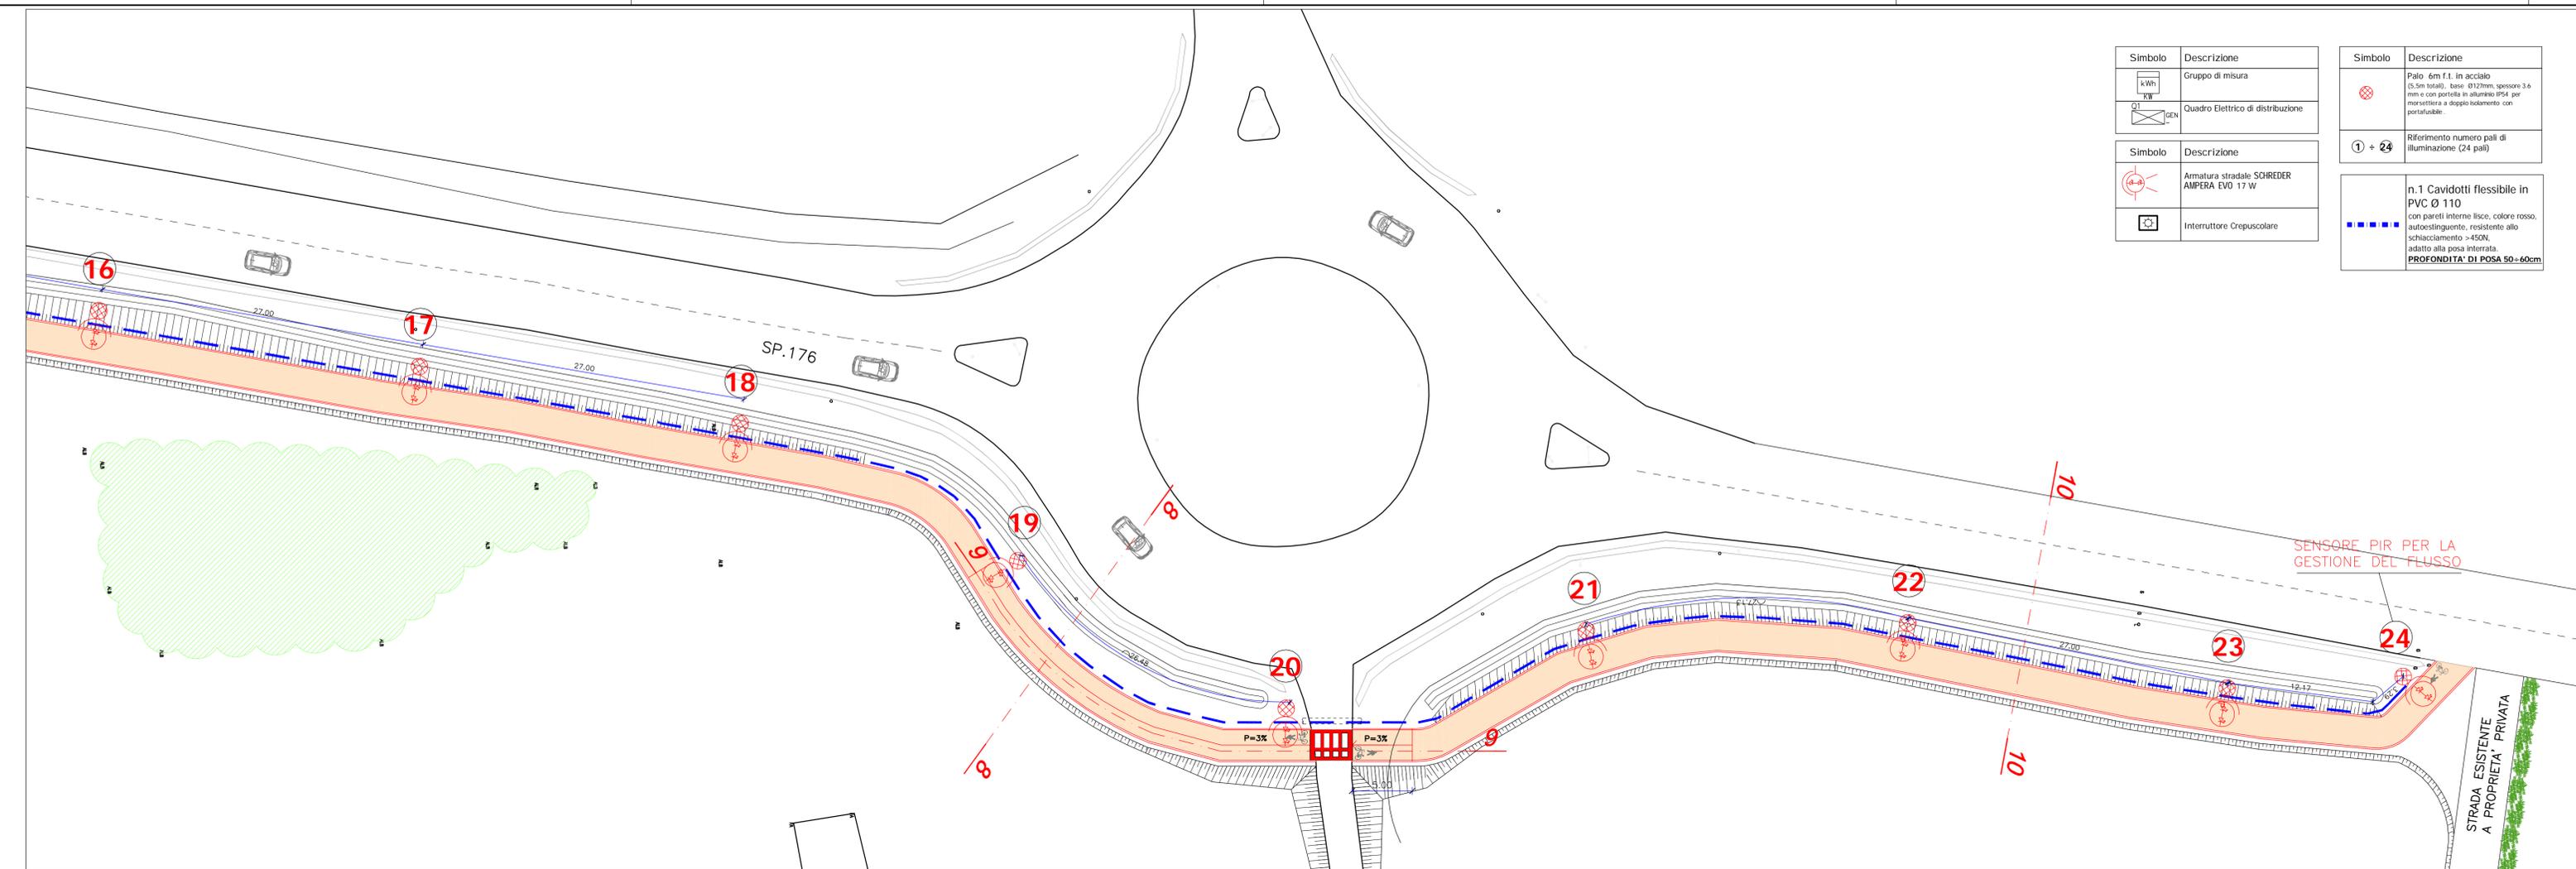

Simbolo	Descrizione
	Gruppo di misura
	Quadro Elettrico di distribuzione

Simbolo	Descrizione
	Armatura stradale SCHREDER AMPERA EVO 17 W
	Interruttore Crepuscolare

Simbolo	Descrizione
	Palo 6m f.l. in acciaio (5,5m totale), base Ø120mm, spessore 3-6 mm e con portella in alluminio IP54 per manovellatura a doppio isolamento con portafuoco.
	Riferimento numero pali di illuminazione (24 pali)

n.1 Cavidotti flessibile in PVC Ø 110 con pareti interne lisce, colore rosso, autoestinguento, resistente allo schiacciamento >450N, adatto alla posa interrata.
PROFONDITA' DI POSA 50-60cm

