Firmato digitalmente da
danilo stucchi

CN = stucchi danilo
O = Ordine Architetti PPC di Monza e Brianza
C = IT

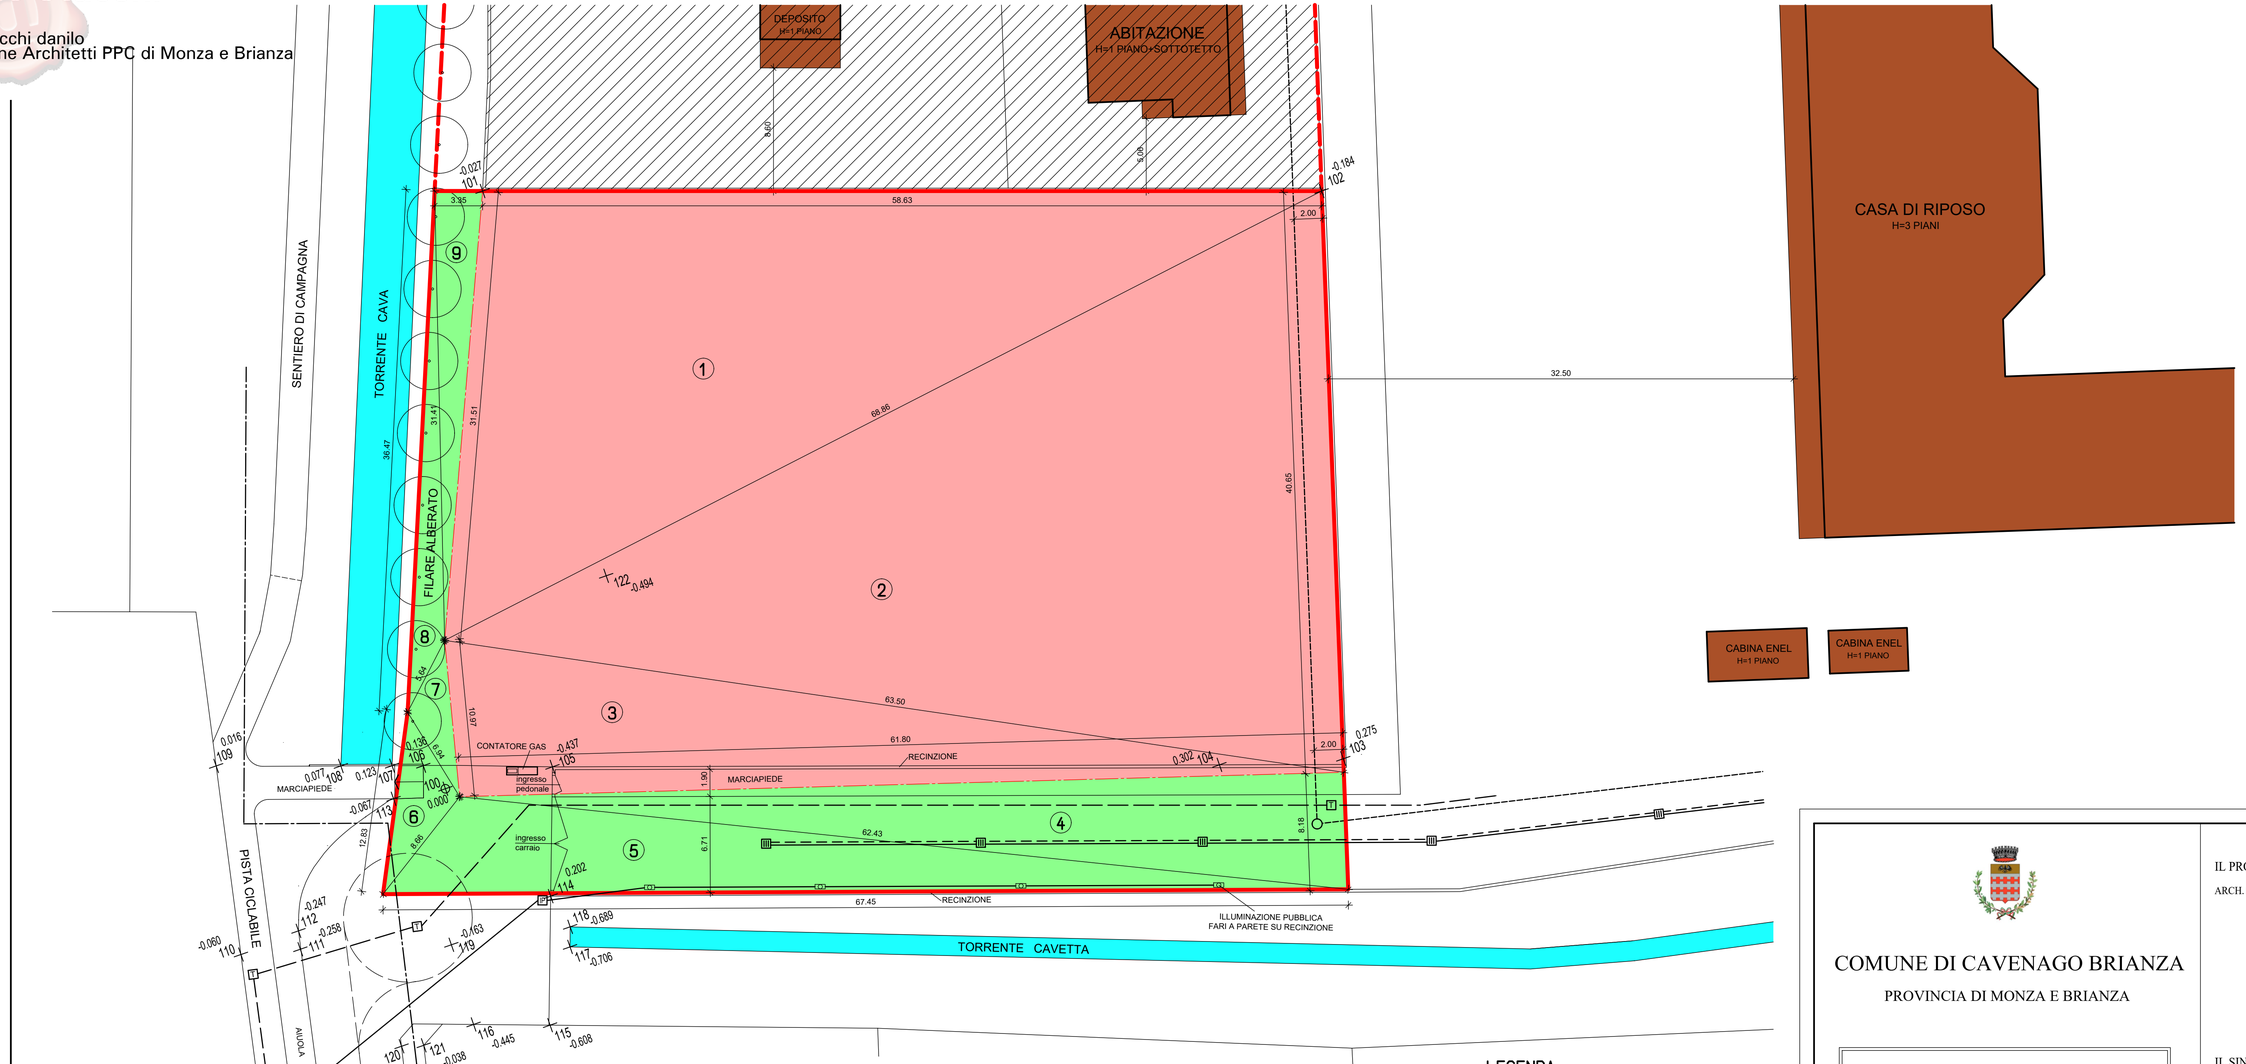

AMBITO RESIDENZIALE ACR2
CALCOLO SUP. TERRITORIALE

$$S=\sqrt{p\times(p-a)\times(p-b)\times(p-c)}$$

$$p=\frac{a+b+c}{2}$$

ST AMBITO ACR2

1 = + 920.43 Mq
2 = +1268.92 Mq
3 = + 338.18 Mq
4 = + 252.75 Mq
5 = + 228.62 Mq
6 = + 28.21 Mq
7 = + 16.77 Mq
8 = + 42.13 Mq
9 = + 52.60 Mq

TOTALE ST ACR2 = 3148.61 Mq

ST PROPRIETA' RONCHI MARCO

FOGLIO 8
MAPPALI 53-54-77-182-184

1 = + 920.43 Mq
2 = +1268.92 Mq
3 = + 338.18 Mq

TOTALE ST PROPRIETA' RONCHI MARCO = 2527.53 Mq

SUPERFICIE CATASTALE FOGLIO 8

MAPP. 53 = + 130.00 Mq
MAPP. 54 = + 620.00 Mq
MAPP. 77 = + 500.00 Mq
MAPP. 182 = + 567.00 Mq
MAPP. 184 = + 714.00 Mq

TOTALE S.CAT. PROPRIETA' RONCHI MARCO = 2531.00 Mq

SUPERFICIE COERENTE

ST PROPRIETA' COMUNALE

FOGLIO 8
MAPPALI 160P-161P-190P

ST ACR2 = +3148.61 Mq
ST RONCHI = -2527.53 Mq

TOTALE ST PROPRIETA' COMUNE DI CAVENAGO B. = 621.08 Mq

IL RILIEVO STRUMENTALE E' STATO ESEGUITO CON L'AUSILIO DI UN'UNICA STAZIONE (100) E LE QUOTE ALTIMETRICHE DI TUTTI I PUNTI BATTUTI CORRISPONDONO AL DISLIVELLO RISPETTO ALLA QUOTA RELATIVA 0,00 MT DELLA STAZIONE 100. LA QUOTA ASSOLUTA DELLA STAZIONE 100 CORRISPONDE A MT 171.50 SLM.

QUOTA RELATIVA -0.437 105

LEGENDA

- LIMITE AMBITO ACR2 SOGGETTO AD INTERVENTO
- LIMITE AMBITO ACR2 NON SOGGETTO AD INTERVENTO
- PIANO ATTUATIVO PREVIGENTE
- LIMITE PROPRIETA' CATASTALE
- EDIFICI ESISTENTI
- ACQUE

IMPIANTI

- LINEA E ISPEZIONE FOGNATURA ACQUE NERE
- LINEA E GRIGLIATO FOGNATURA ACQUE BIANCHE
- LINEA GAS
- LINEA E POZZETTO TELECOM
- LINEA ENEL ALL'ULTIMO CONTATORE
- LINEA E PALO ILLUMINAZIONE PUBBLICA
- LINEA E POZZETTO ILLUMINAZIONE PUBBLICA
- LINEA E ULTIMO CHIUSINO ACQUA POTABILE
- PUNTO DI RILIEVO STRUMENTALE

PLANIMETRIA

COMUNE DI CAVENAGO BRIANZA

PROVINCIA DI MONZA E BRIANZA

AMBITO DI COMPLETAMENTO RESIDENZIALE ACR2 PIANO ATTUATIVO

VIA PASTEUR CAVENAGO BRIANZA

TAVOLA N. 02

RILIEVO DELLO STATO DI FATTO

SCALA 1:200

GIUGNO 2025

IL PROGETTISTA:
ARCH. DANILO STUCCHI

IL SINDACO:

IL SEGRETARIO COMUNALE:

IL PROPRIETARIO: