

Comune di CAVENAGO DI BRIANZA


PROGETTO DEFINITIVO

IL RESPONSABILE DEL PROCEDIMENTO: arch. michel e giovanni battei
 comune di cavenago di Brianza
 piazza liberta' n.18 - 20873
 tel : 02 95241461
 e-mail : tecnico@comune.cavenagobrianza.mb.it



PROGETTISTA E D.L.: arch. gabriele e cortesi
 covio (BG) - Via giacomo gregis n.30
 cod.f. 338 1063157
 e-mail : gabriele.ecortesiarchitetto@gmail.com
 C.F. CRTGRL80R01H509Z
 P.IVA. 04073590160

TITOLO: Progetto definitivo del percorso ciclo - pedonale tra Via Besana in Cavenago e Via Cavenago in Ornago
 TAVOLA: 7A
 OGGETTO: ZONA 3 PLANIMETRIA DI PROGETTO
 LOCALITA': Via Besana in Cavenago e Via Cavenago in Ornago
 SCALA: 1:250
 DATA: 22.04.2022



Ai sensi della legge sul diritto d'autore questa opera è protetta da copyright e non può essere riprodotta o pubblicata in altro modo senza autorizzazione.

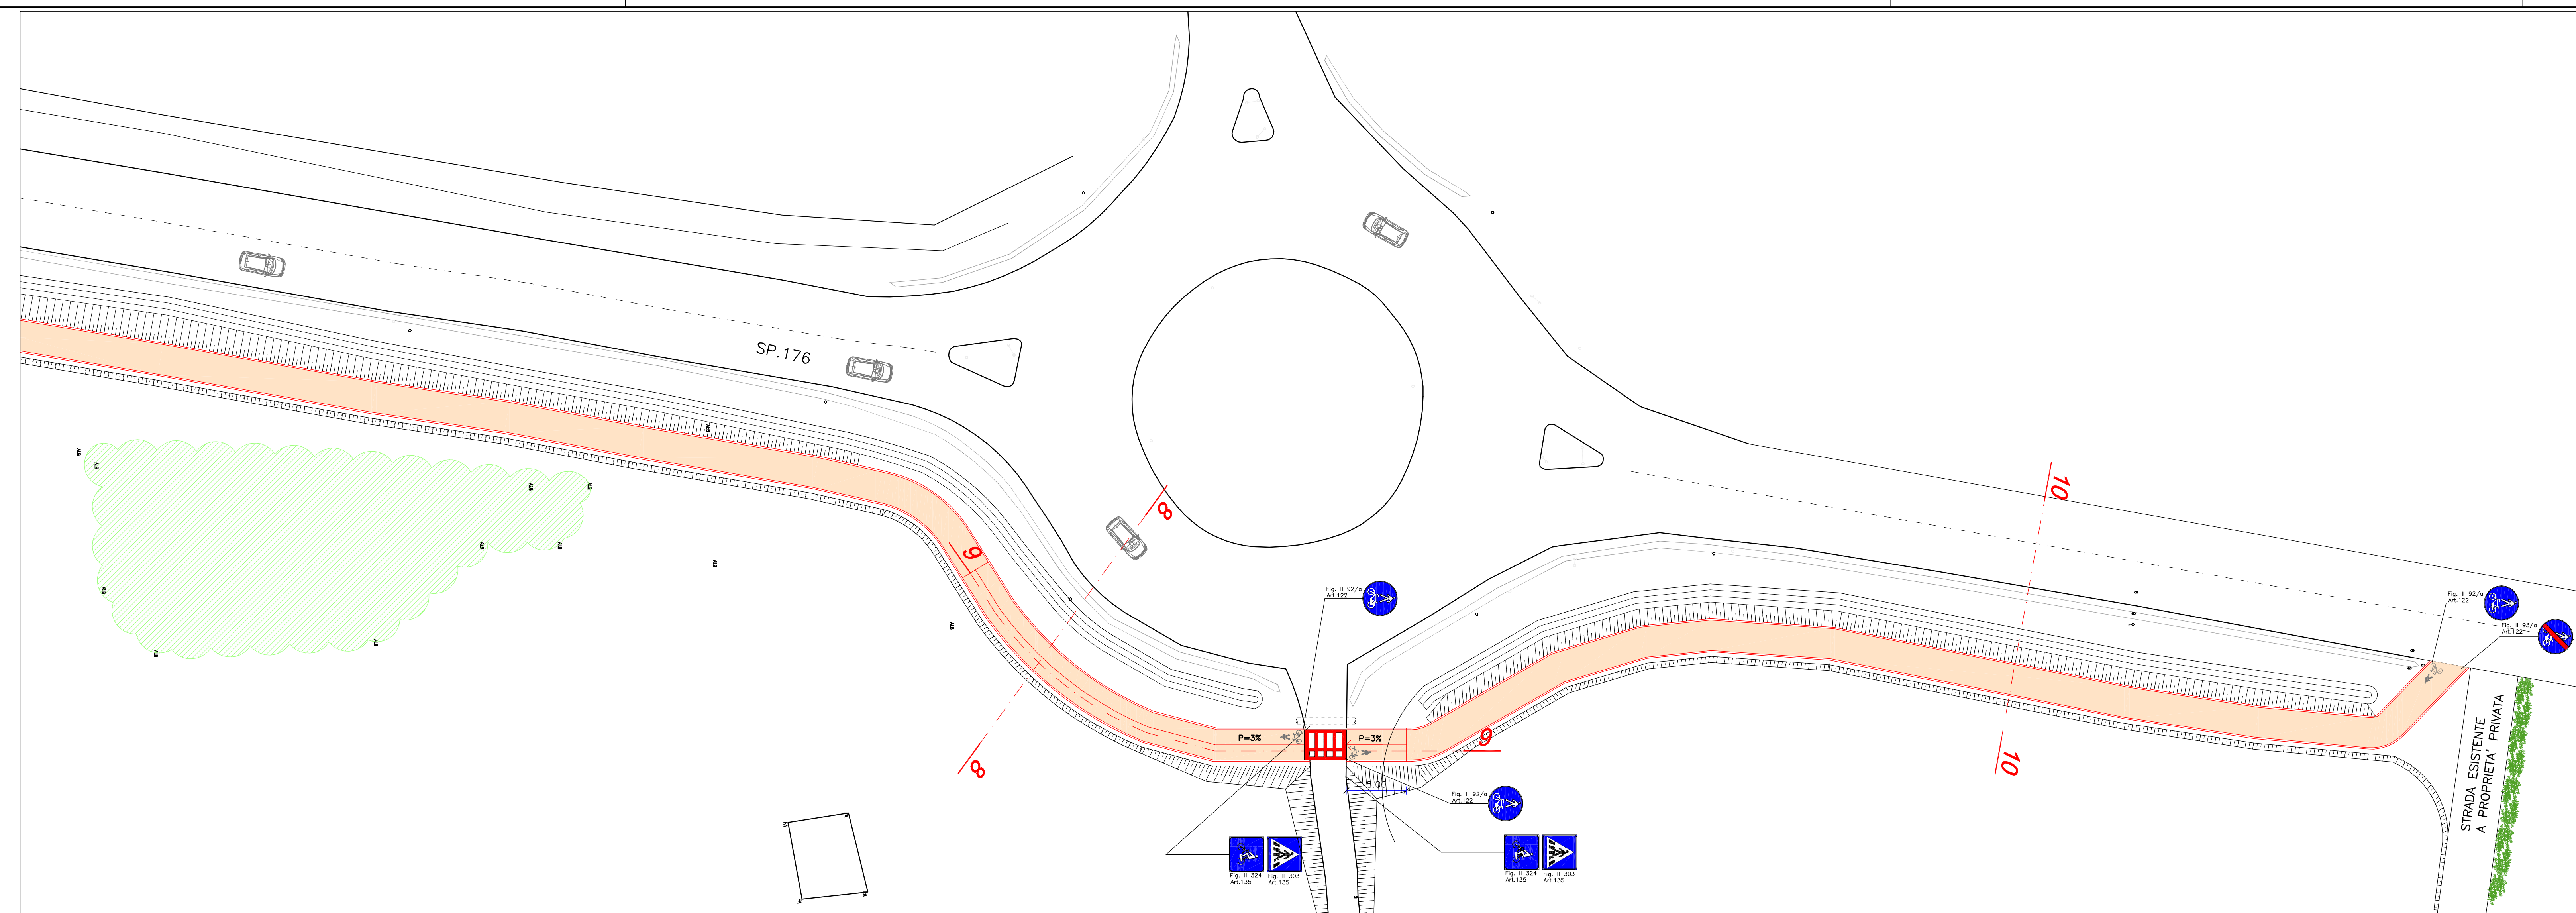

SEZIONE 8-8 (Scala 1:50)

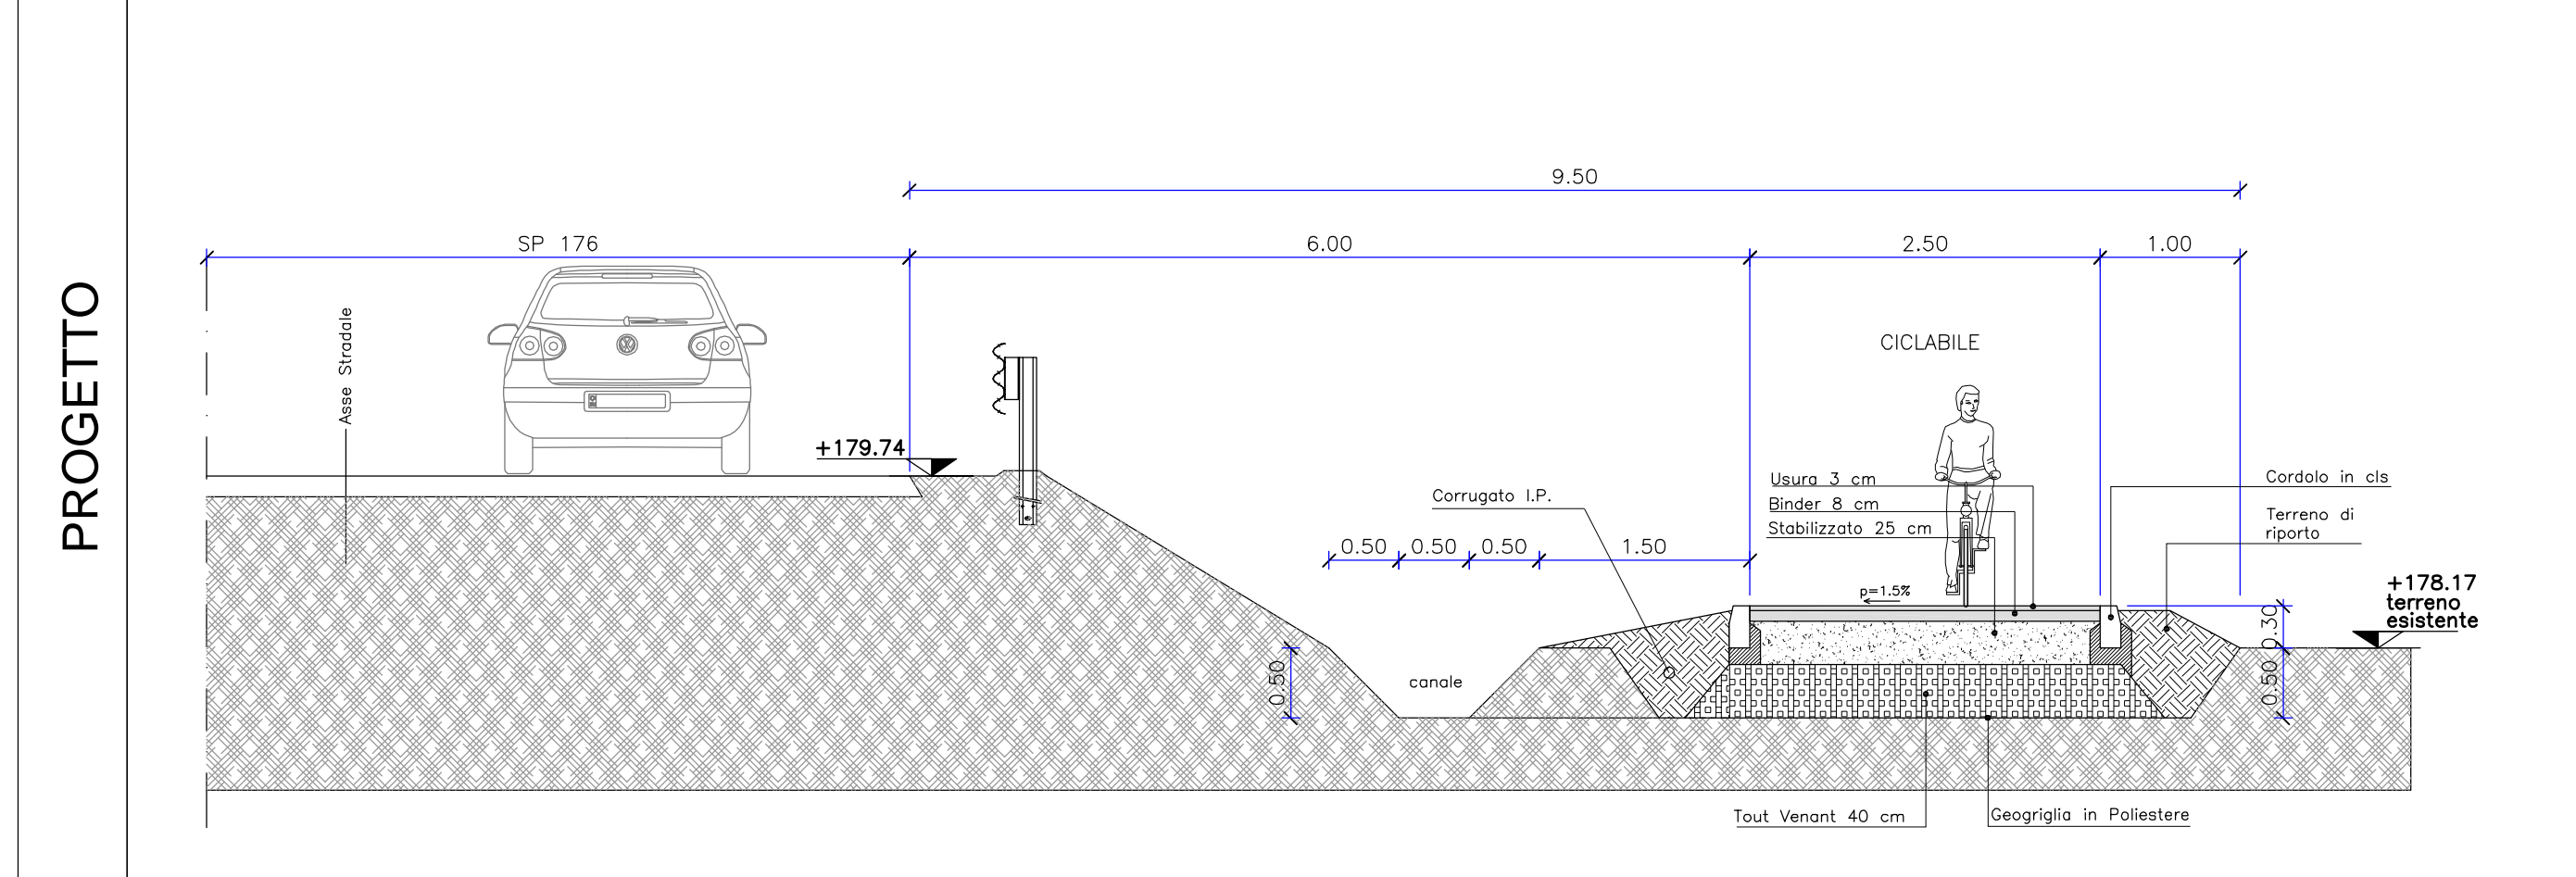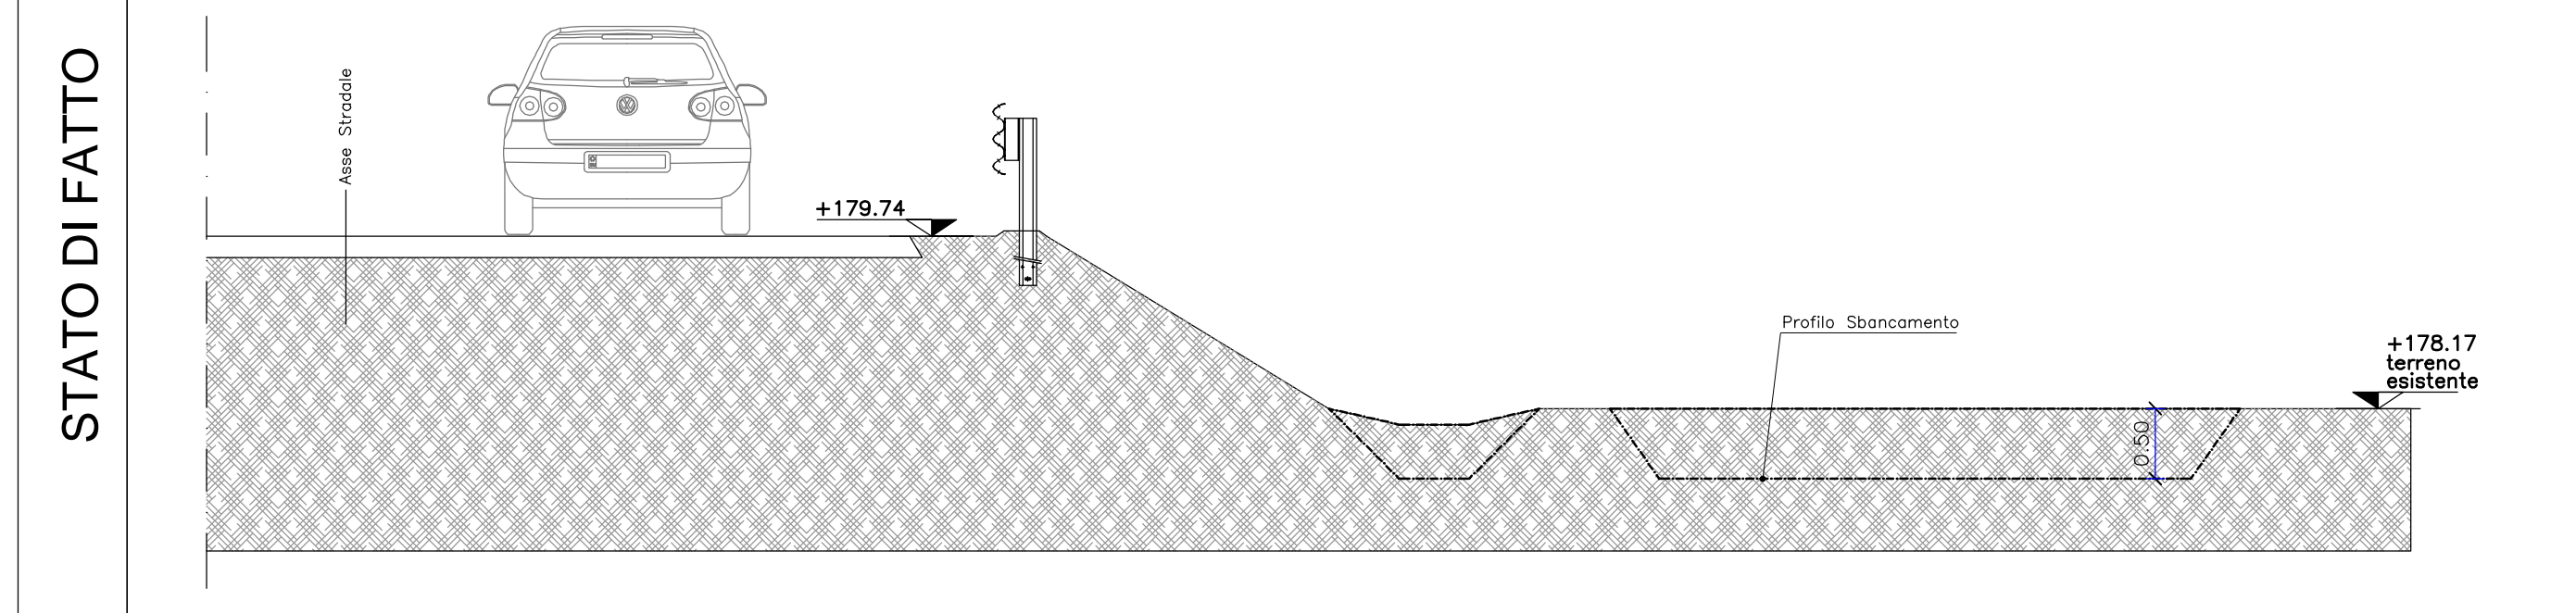

SEZIONE 9-9 (Scala 1:50)

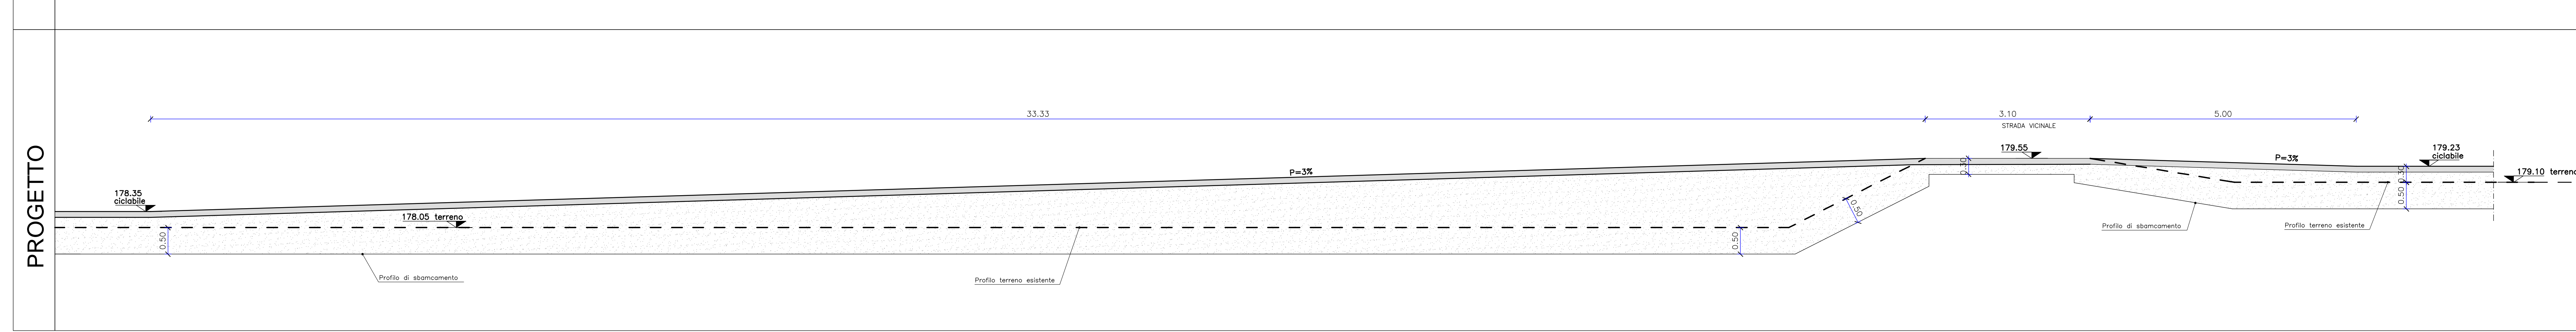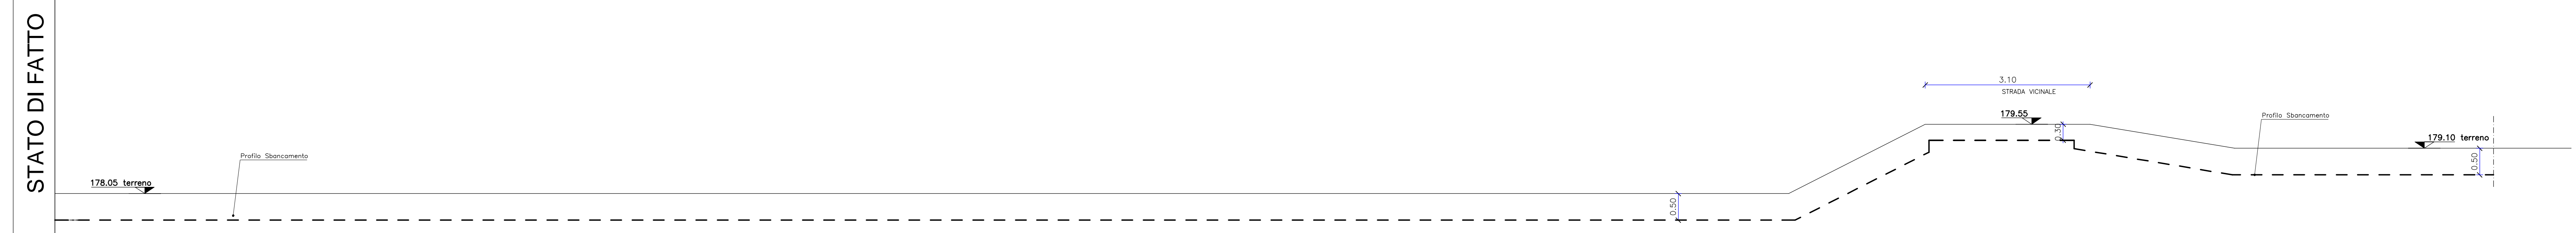

SEZIONE 10-10 (Scala 1:50)

